


PLANIMETRIA PALAFORUM SPORT VILLAGE

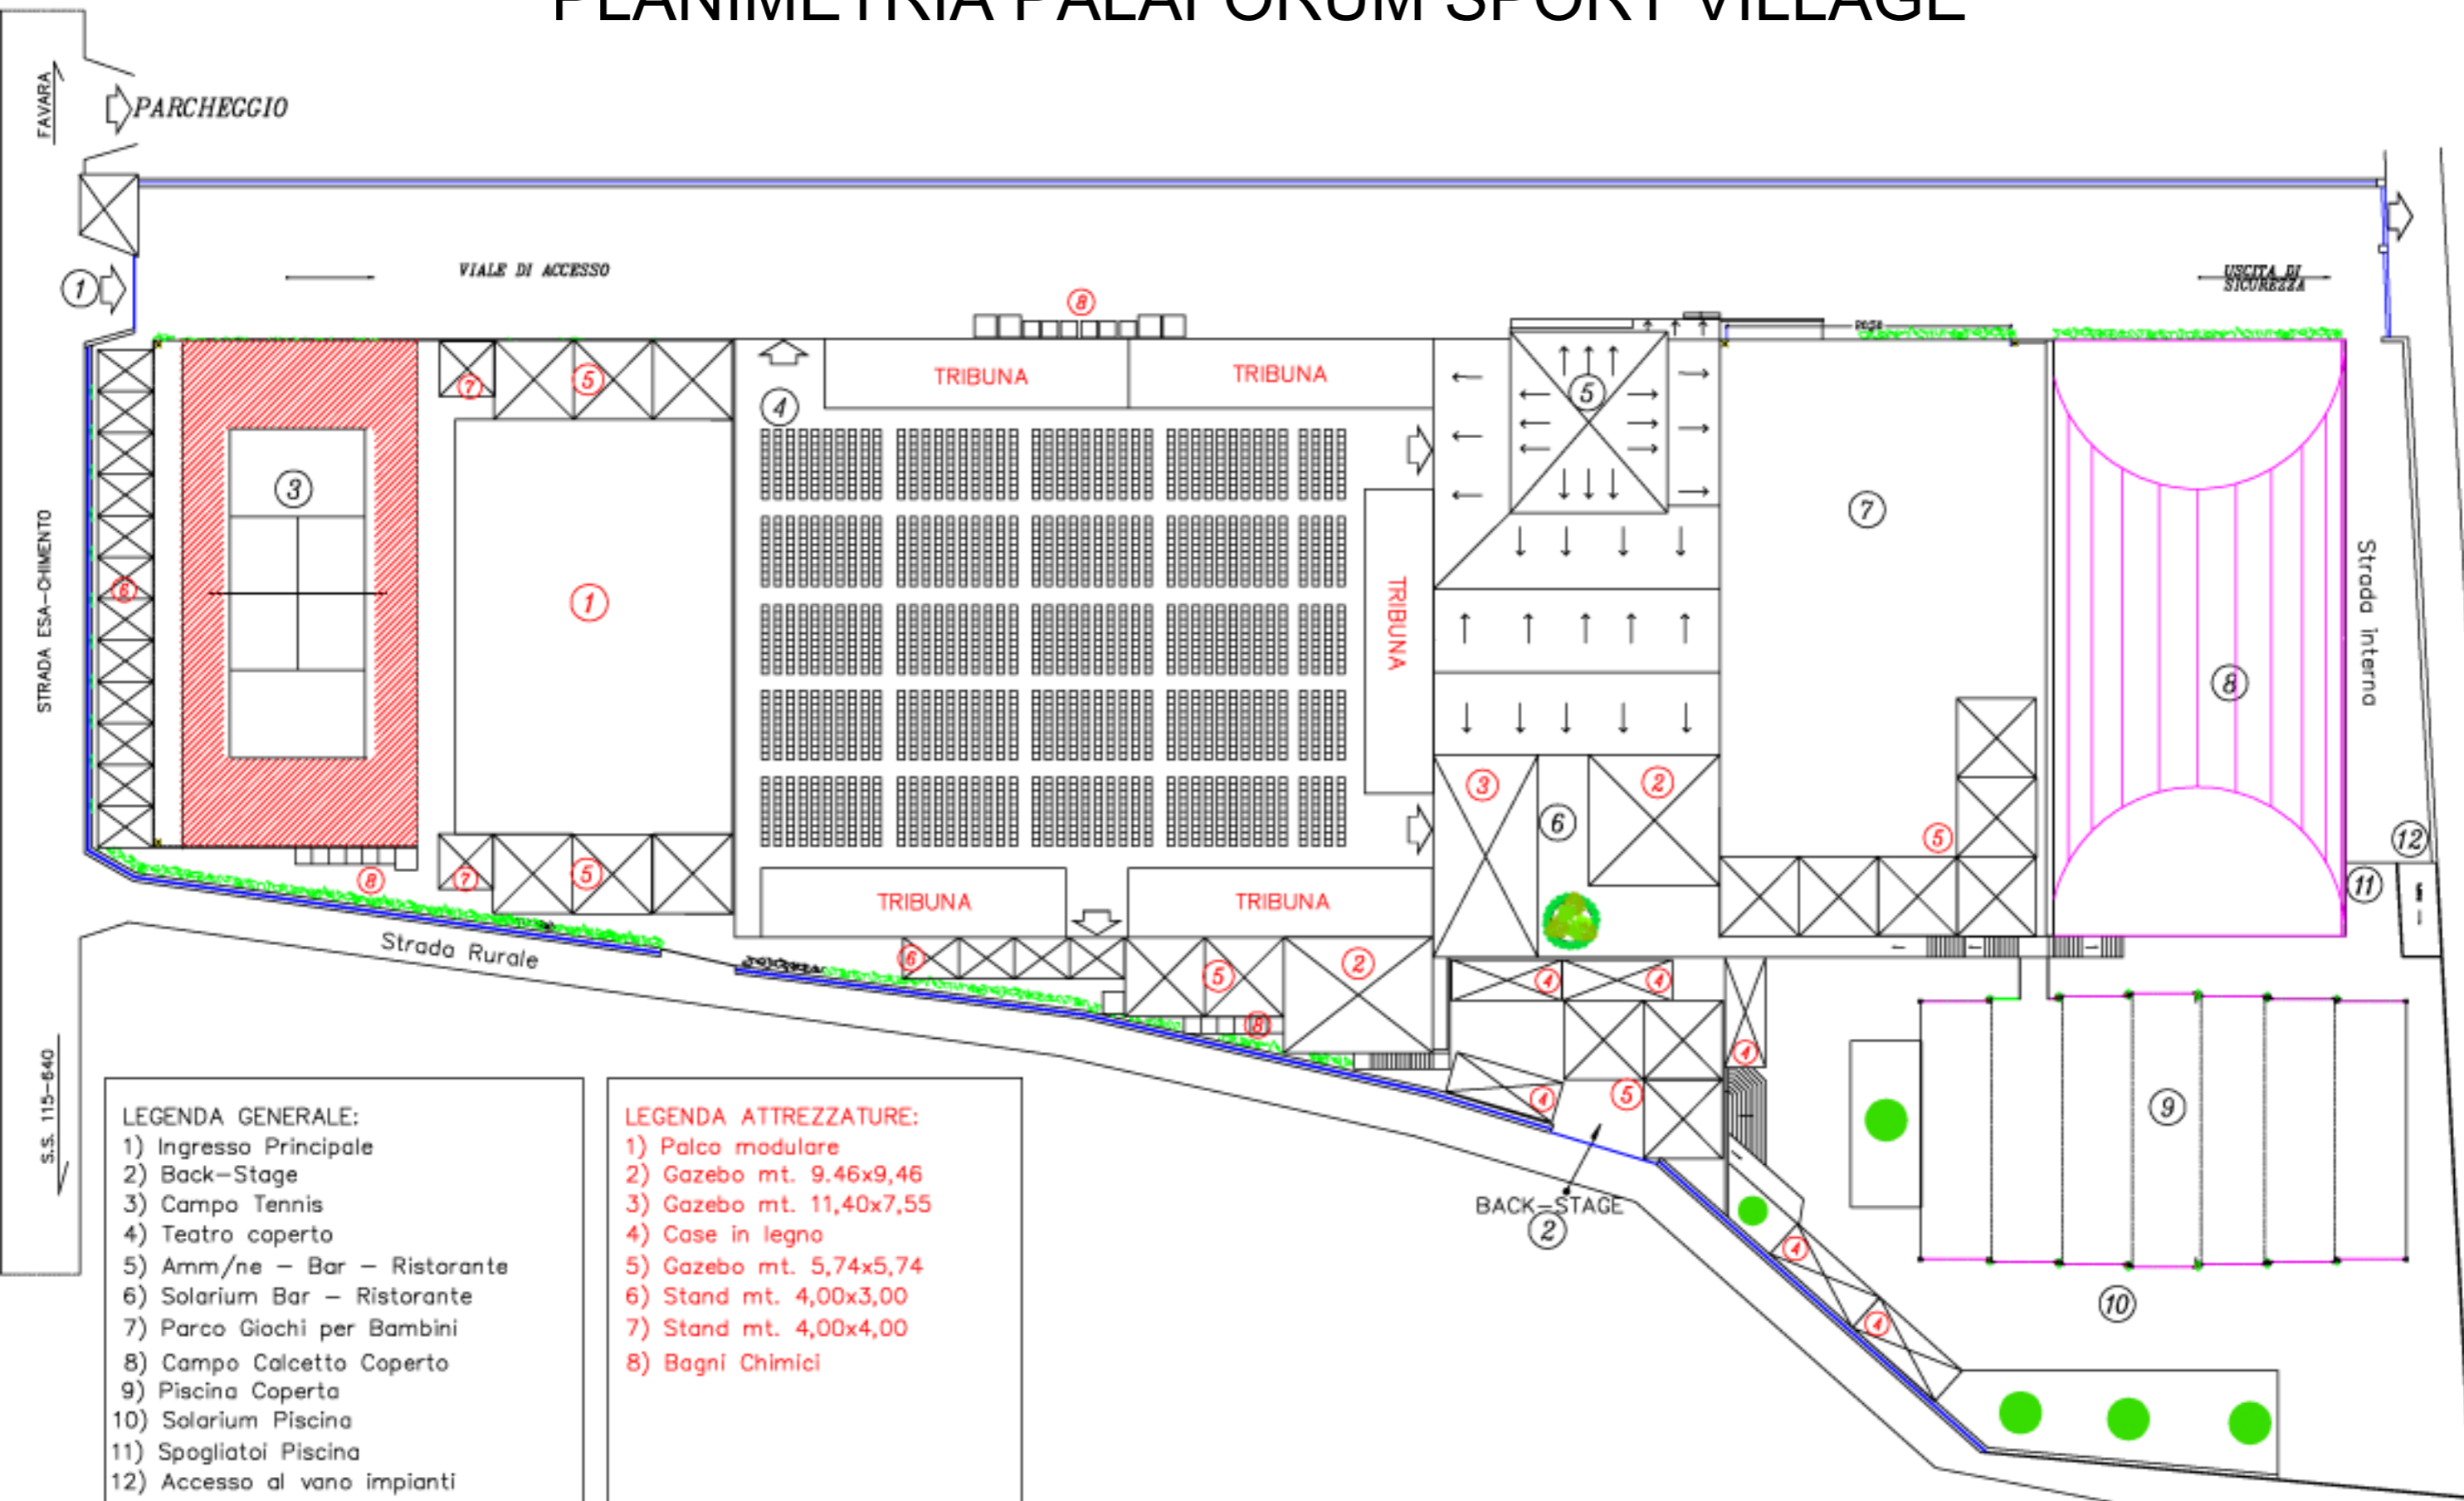

LEGENDA GENERALE:

- 1) Ingresso Principale
- 2) Back-Stage
- 3) Campo Tennis
- 4) Teatro coperto
- 5) Amm/ne - Bar - Ristorante
- 6) Solarium Bar - Ristorante
- 7) Parco Giochi per Bambini
- 8) Campo Calciotto Coperto
- 9) Piscina Coperta
- 10) Solarium Piscina
- 11) Spogliatoi Piscina
- 12) Accesso al vano impianti

LEGENDA ATTREZZATURE:

- 1) Palco modulare
- 2) Gazebo mt. 9,46x9,46
- 3) Gazebo mt. 11,40x7,55
- 4) Case in legno
- 5) Gazebo mt. 5,74x5,74
- 6) Stand mt. 4,00x3,00
- 7) Stand mt. 4,00x4,00
- 8) Bagni Chimici